


ALA NORD

ALA SUD

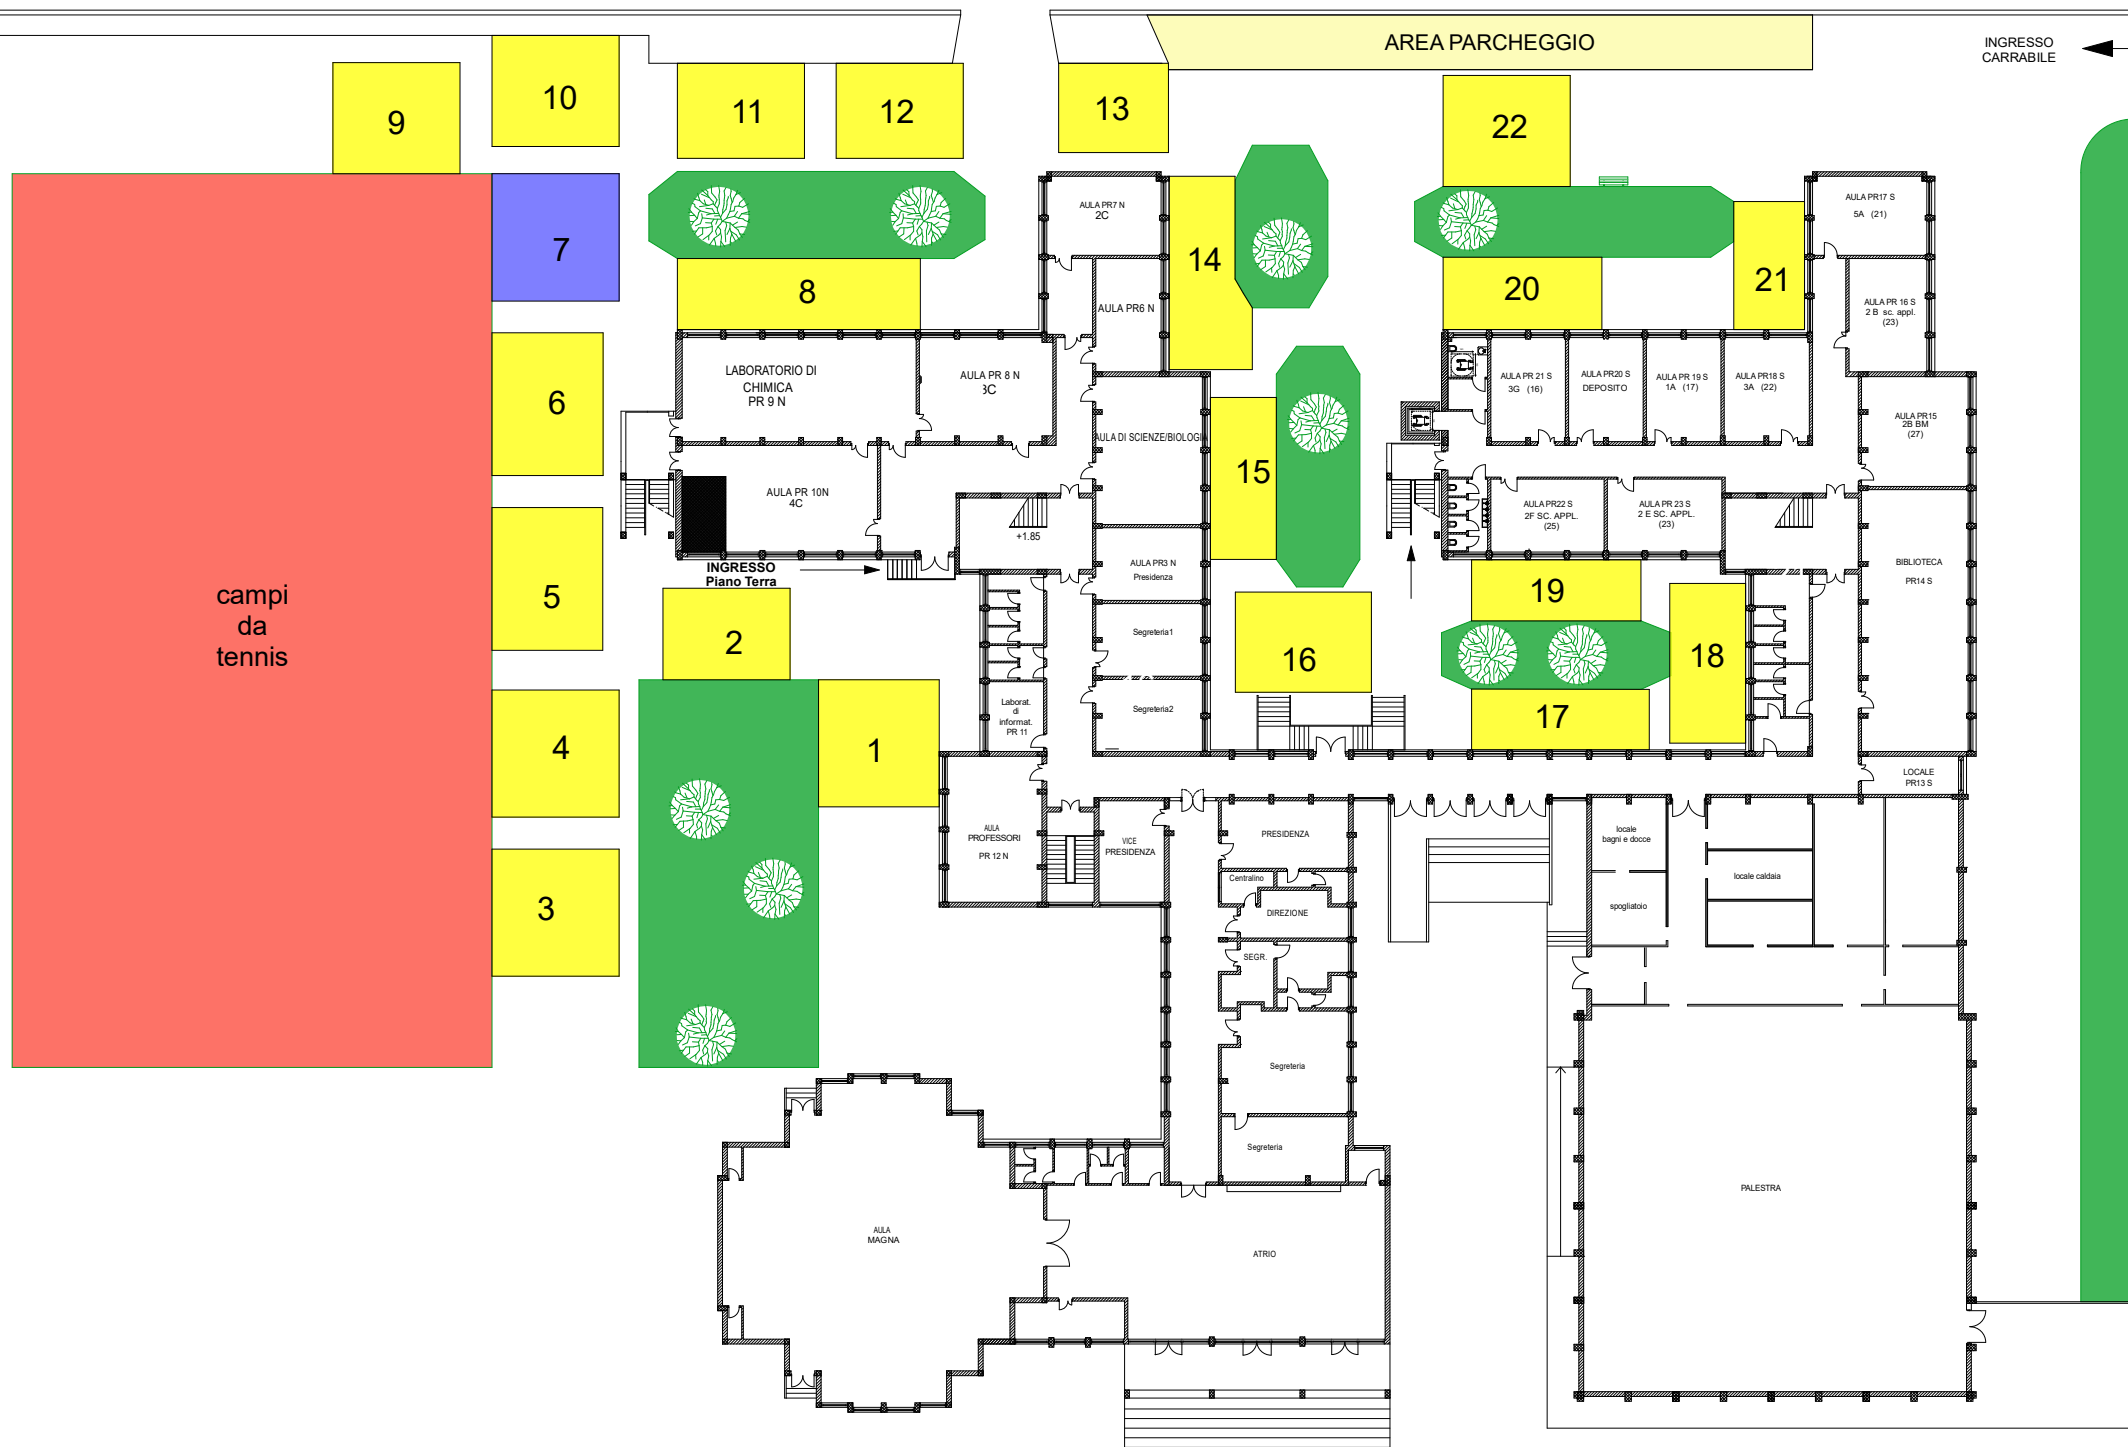

PIANTA PIANO RIALZATO