Liceo Scientifico Statale "SCORZA"

VIA POPILIA / VIA MANCINI
COSENZA
PIANO DI EVACUAZIONE

ALA NORD

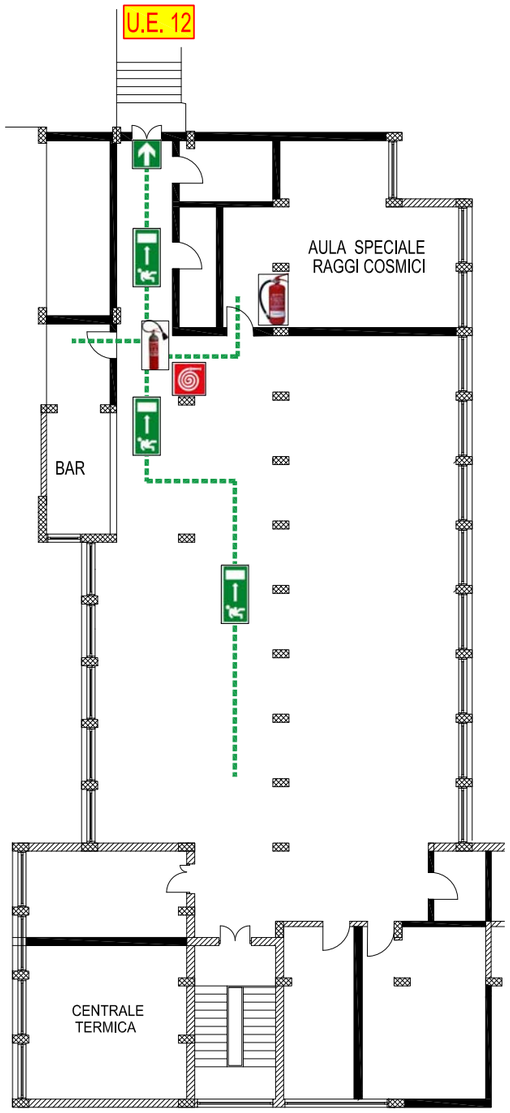

MIM
Ministero dell'Istruzione
e del Merito

PIANTA PIANO SEMINTERRATO

Punti di raccolta all'esterno

LEGENDA

VOI SIETE QUI	USCITA VERSO L'ALTO	ESTINTORE A POLVERE KG 6 -ABC	RIVELATORE FUMO	QUADRO ELETTRICO
USCITA DI SICUREZZA	VIA DI FUGA	ESTINTORE BIOSSIDO DI CARBONIO KG 2 -BC	IDRANTE A MURO	INTERRUTTORE GENERALE CORRENTE
CASSETTA PRONTO SOCCORSO	USCITA VERSO IL BASSO	INTERRUTTORE EMERGENZA	ATTACCO AUTOPOMPA	QUADRO ELETTRICO PRINCIPALE
USCITA IN PIANO	LAMPADA DI EMERGENZA	ALLARME INCENDIO	PUNTO RADUNO ESTERNO	PUNTO RADUNO INTERNO

Liceo Scientifico Statale "SCORZA"

VIA POPILIA / VIA MANCINI
COSENZA
PIANO DI EVACUAZIONE

PUNTO RACCOLTA "D"

PUNTO RACCOLTA "B"

PUNTO RACCOLTA "C"

PUNTO RACCOLTA "A"

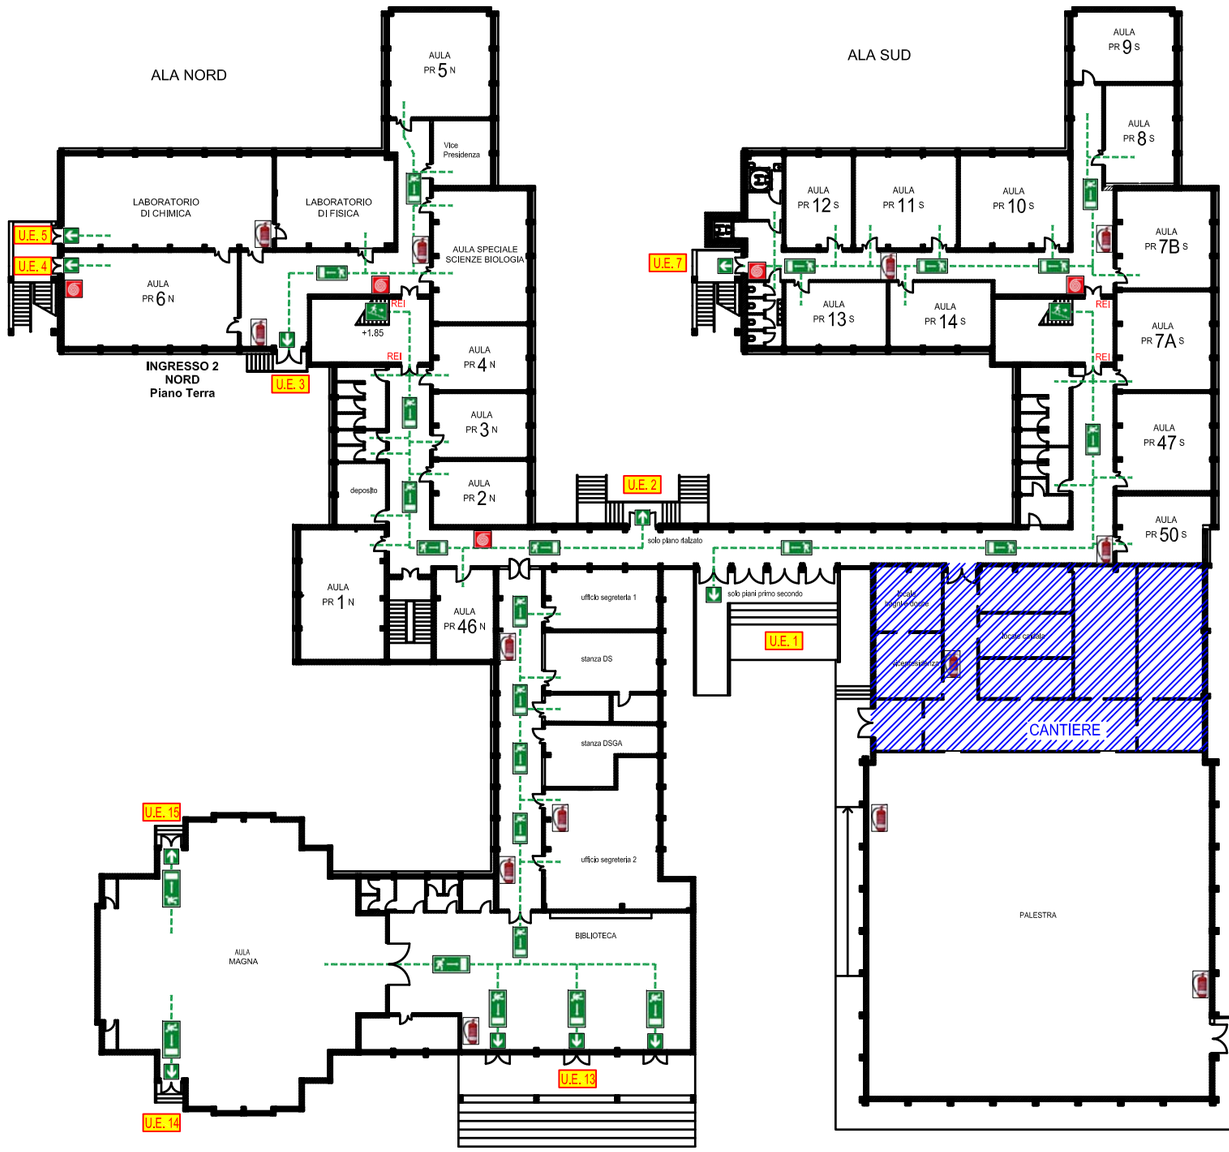

PIANTA PIANO RIALZATO

Punti di raccolta all'esterno

LEGENDA

VOI SIETE QUI	USCITA VERSO L'ALTO	ESTINTORE A POLVERE KG 6 -ABC	RIVELATORE FUMO	QUADRO ELETTRICO
USCITA DI SICUREZZA	VIA DI FUGA	ESTINTORE BIOSSIDO DI CARBONIO KG 2 -BC	IDRANTE A MURO	INTERRUTTORE GENERALE CORRENTE
CASSETTA PRONTO SOCCORSO	USCITA VERSO IL BASSO	INTERRUTTORE EMERGENZA	ATTACCO AUTOPOMPA	QUADRO ELETTRICO PRINCIPALE
USCITA IN PIANO	LAMPADA DI EMERGENZA	ALLARME INCENDIO	PUNTO RADUNO ESTERNO	PUNTO RADUNO INTERNO

Liceo Scientifico Statale "SCORZA"

VIA POPILIA / VIA MANCINI

COSENZA

PIANO DI EVACUAZIONE

MIM
Ministero dell'Istruzione
e del Merito

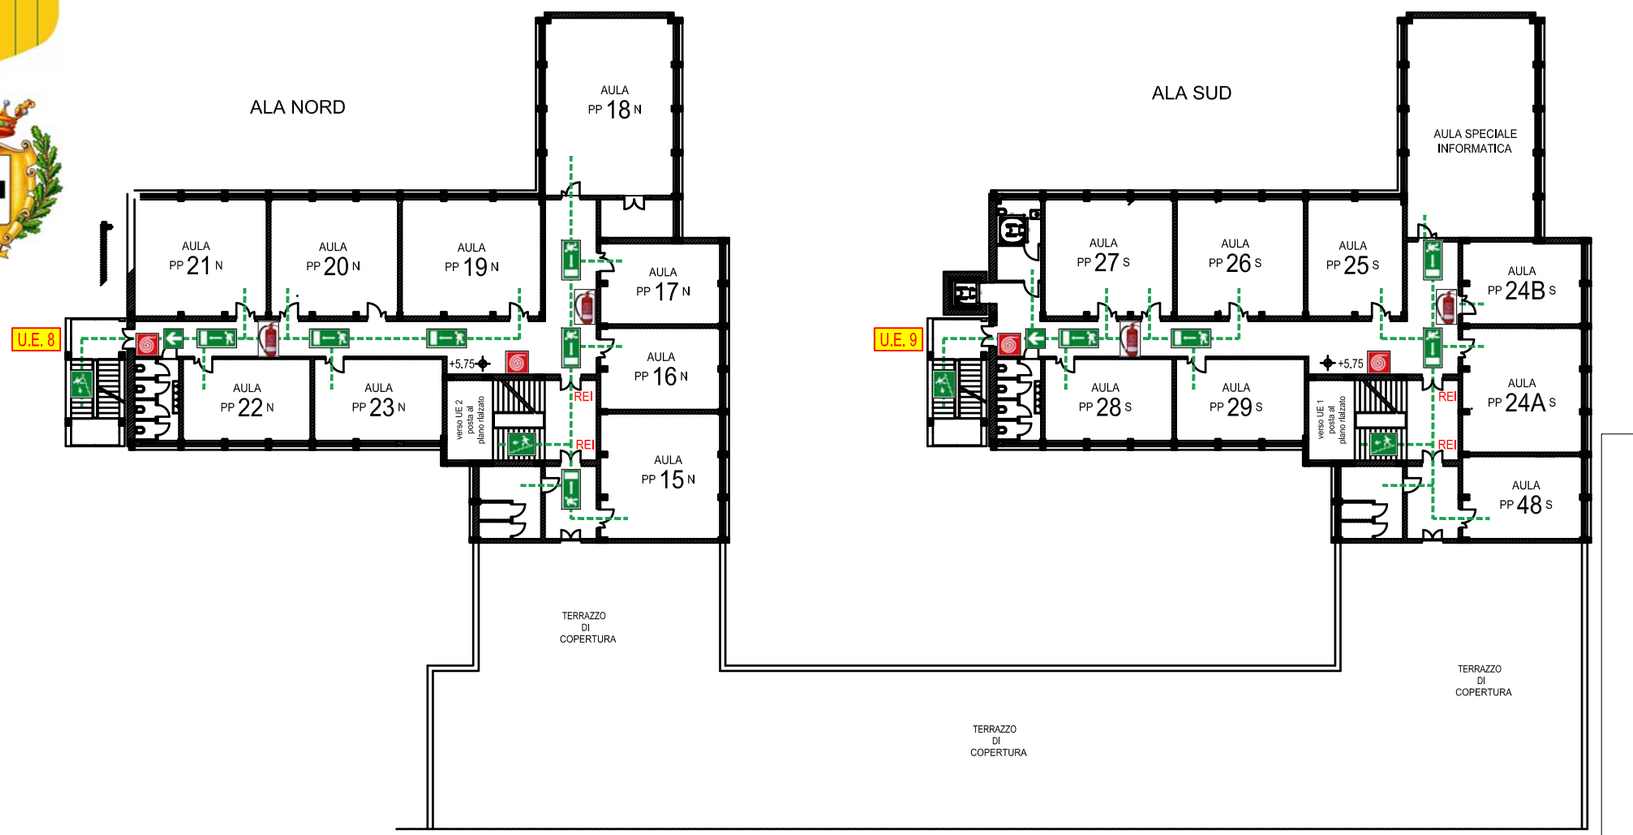

PIANTA PIANO PRIMO

LEGENDA

VOI SIETE QUI	USCITA VERSO L'ALTO	ESTINTORE A POLVERE KG 6 -ABC	RIVELATORE FUMO	QUADRO ELETTRICO
USCITA DI SICUREZZA	VIA DI FUGA	ESTINTORE BIOSSIDO DI CARBONIO KG 2 -BC	IDRANTE A MURO	INTERRUTTORE GENERALE CORRENTE
CASSETTA PRONTO SOCCORSO	USCITA VERSO IL BASSO	INTERRUTTORE EMERGENZA	ATTACCO AUTOPOMPA	QUADRO ELETTRICO PRINCIPALE
USCITA IN PIANO	LAMPADA DI EMERGENZA	ALLARME INCENDIO	PUNTO RADUNO ESTERNO	PUNTO RADUNO INTERNO

Liceo Scientifico Statale "SCORZA"

VIA POPILIA / VIA MANCINI

COSENZA

PIANO DI EVACUAZIONE

MIM
Ministero dell'Istruzione
e del Merito

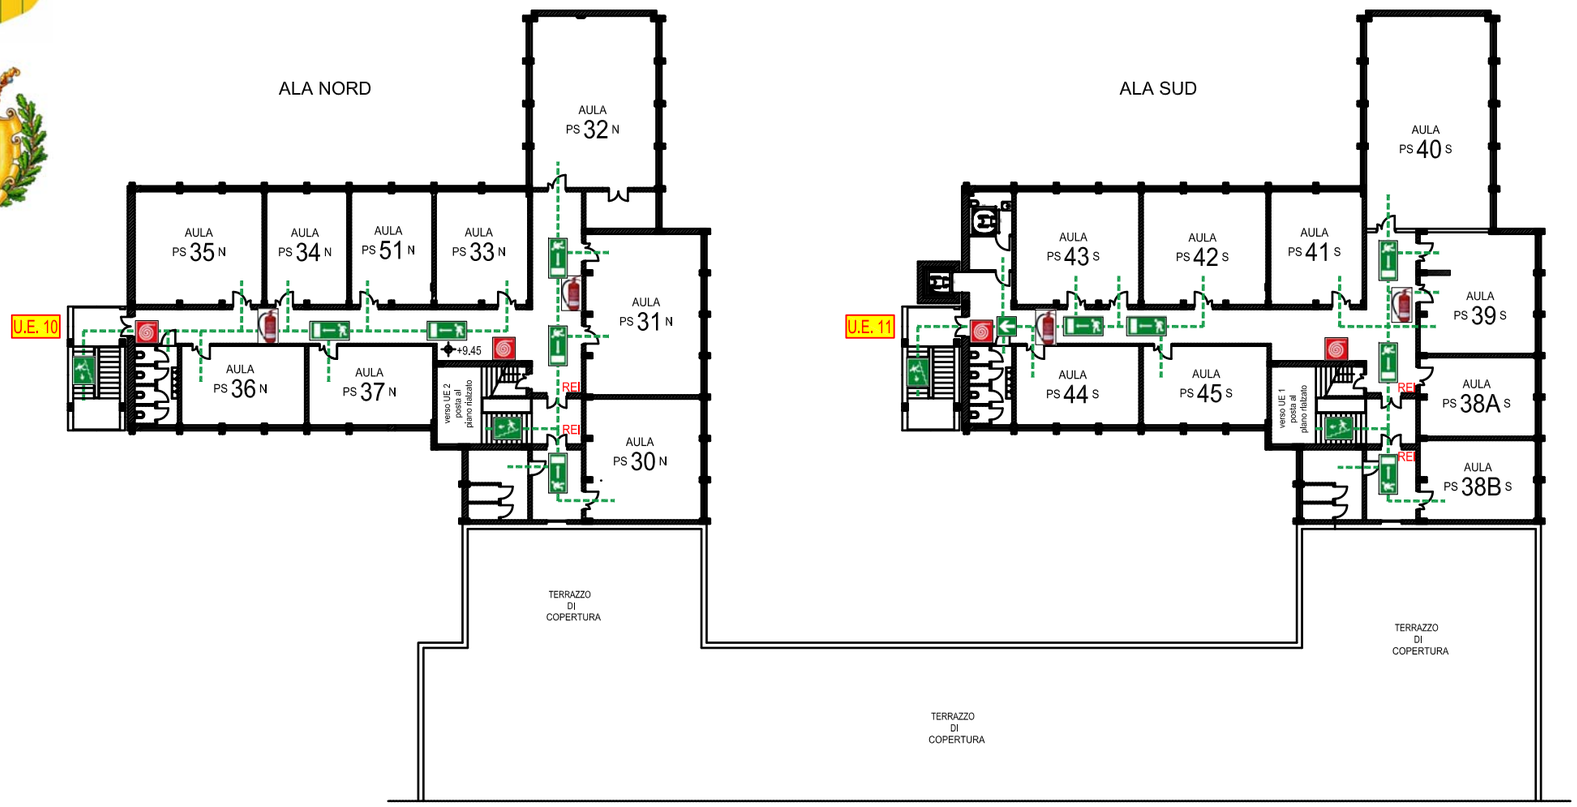

PIANTA PIANO SECONDO

Punti di raccolta all'esterno

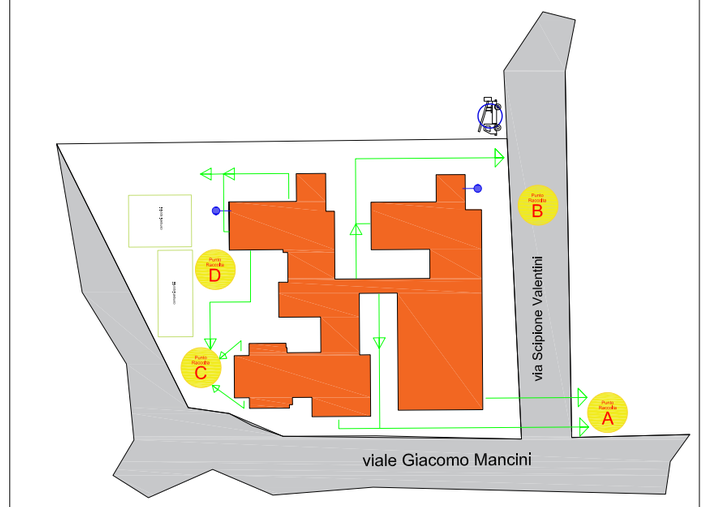

LEGENDA

VOI SIETE QUI	USCITA VERSO L'ALTO	ESTINTORE A POLVERE KG 6 -ABC	RIVELATORE FUMO	QUADRO ELETTRICO
USCITA DI SICUREZZA	VIA DI FUGA	ESTINTORE BIOSSIDO DI CARBONIO KG 2 -BC	IDRANTE A MURO	INTERRUTTORE GENERALE CORRENTE
CASSETTA PRONTO SOCCORSO	USCITA VERSO IL BASSO	INTERRUTTORE EMERGENZA	ATTACCO AUTOPOMPA	QUADRO ELETTRICO PRINCIPALE
USCITA IN PIANO	LAMPADA DI EMERGENZA	ALLARME INCENDIO	PUNTO RADUNO ESTERNO	PUNTO RADUNO INTERNO